


WALL REINFORCING SCHEDULE		
DESIG.	FTG. DOWELS	WALL REINF.
①	#5 @ 96" o.c.	#5 @ 96" o.c.
②	#5 @ 80" o.c.	#5 @ 80" o.c.
③	#5 @ 64" o.c.	#5 @ 64" o.c.
④	#5 @ 48" o.c.	#5 @ 48" o.c.
⑤	#5 @ 32" o.c.	#5 @ 32" o.c.
⑥	#5 @ 24" o.c.	#5 @ 24" o.c.
⑦	#5 @ 16" o.c.	#5 @ 32" o.c.
⑧	#5 @ 8" o.c.	#5 @ 24" o.c.
⑨	#6 @ 48" o.c.	#6 @ 48" o.c.
⑩	#6 @ 32" o.c.	#6 @ 32" o.c.
⑪	#6 @ 24" o.c.	#6 @ 24" o.c.
⑫	#6 @ 16" o.c.	#6 @ 32" o.c.
⑬	#6 @ 8" o.c.	#6 @ 24" o.c.
⑭	1 #5	1 #5
⑮	2 #6	2 #6

FOUNDATION SCHEDULE		
DESIG.	SIZE (width x height)	REINFORCING
①	THICK. 6x8 1'-6" x 1'-0" CONT.	2 #5 CONT. BOT.
②	1'-6" x 1'-0" CONT.	2 #5 CONT. BOT.
③	2'-0" x 1'-0" CONT.	2 #5 CONT. BOT.
④	4'-6" x 1'-0" CONT.	4 #5 CONT. BOT.
⑤	2'-4" x 1'-0" CONT.	2 #5 CONT. BOT.
⑥	2'-8" x 1'-0" CONT.	3 #5 CONT. BOT.
⑦	2'-0" x 2'-0" x 1'-0"	2 #5 EACH WAY
⑧	12'-0" x 7'-4" x 2'-0" H	10 #5 x 6'-10" & 8 #5 x 1'-6" T&B
⑨	4'-0" x 4'-0" x 2'-0" H	4 #5 x 3'-6" E.W. / T&B
⑩	4'-0" x 2'-6" x 1'-0" H	3 #5 x 3'-6" / 3 #5 x 2'-0"


**BLDG. #11 FOUNDATION AND PARTIAL FLOOR PLAN**  
SCALE: 1/8" = 1'-0" FIN. FLOOR ELEV.: 95.0 MSL. = (+0'-0")

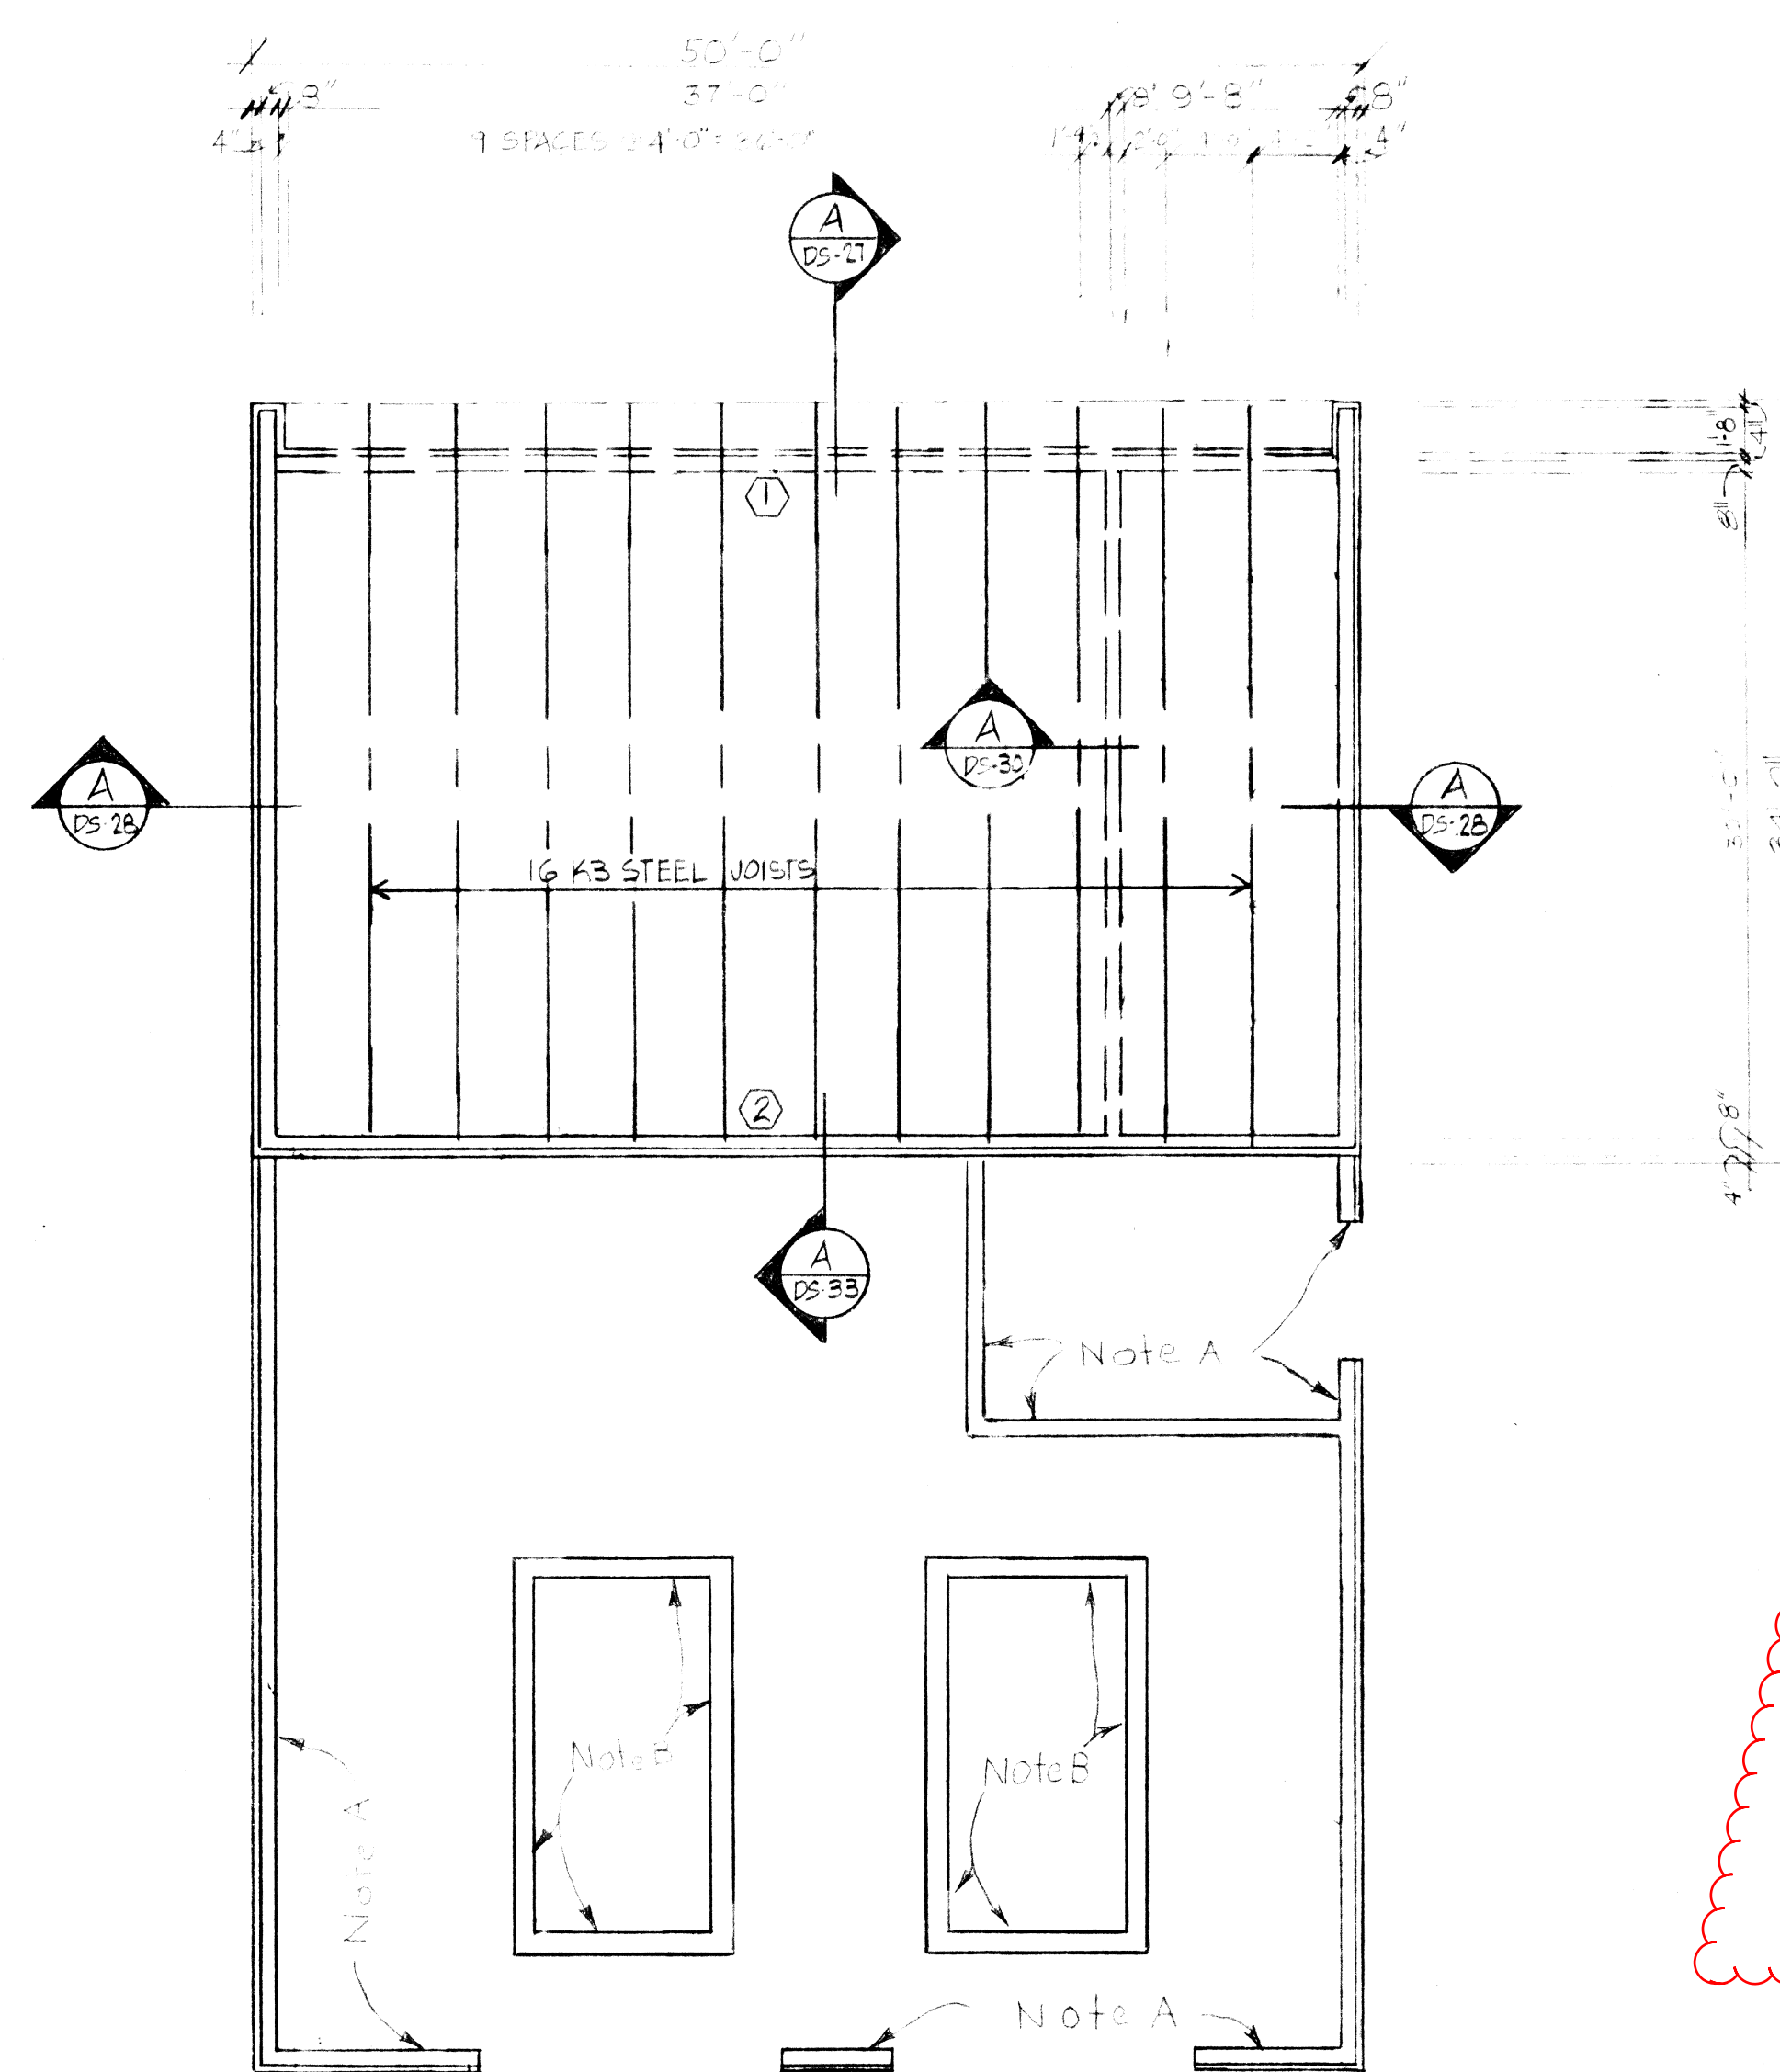

JOIST BEARING ELEV	
①	(+14'-8")
②	(+19'-4")

**BLDG. #11 ROOF FRAMING PLAN**  
SCALE: 1/8" = 1'-0"

NOTE A: TOP OF WALL ELEVATION = (+8'-0")  
NOTE B: SEE MECHANICAL DRAWING FOR DIMENSION AND DETAILS

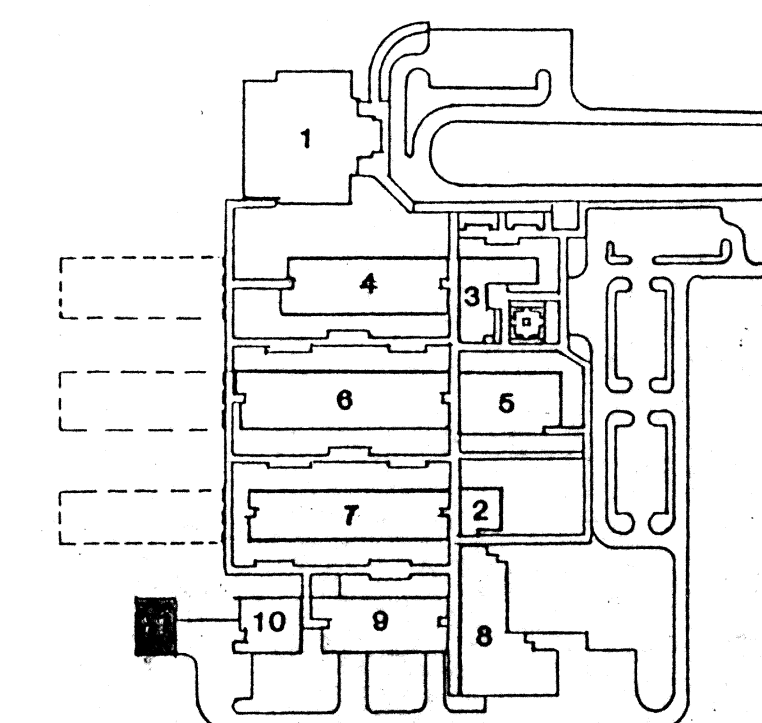

**KEY PLAN**